


IP "PERSOLINO STROCCHI" PIANO TERRA

Schema per l'ingresso e l'uscita da scuola

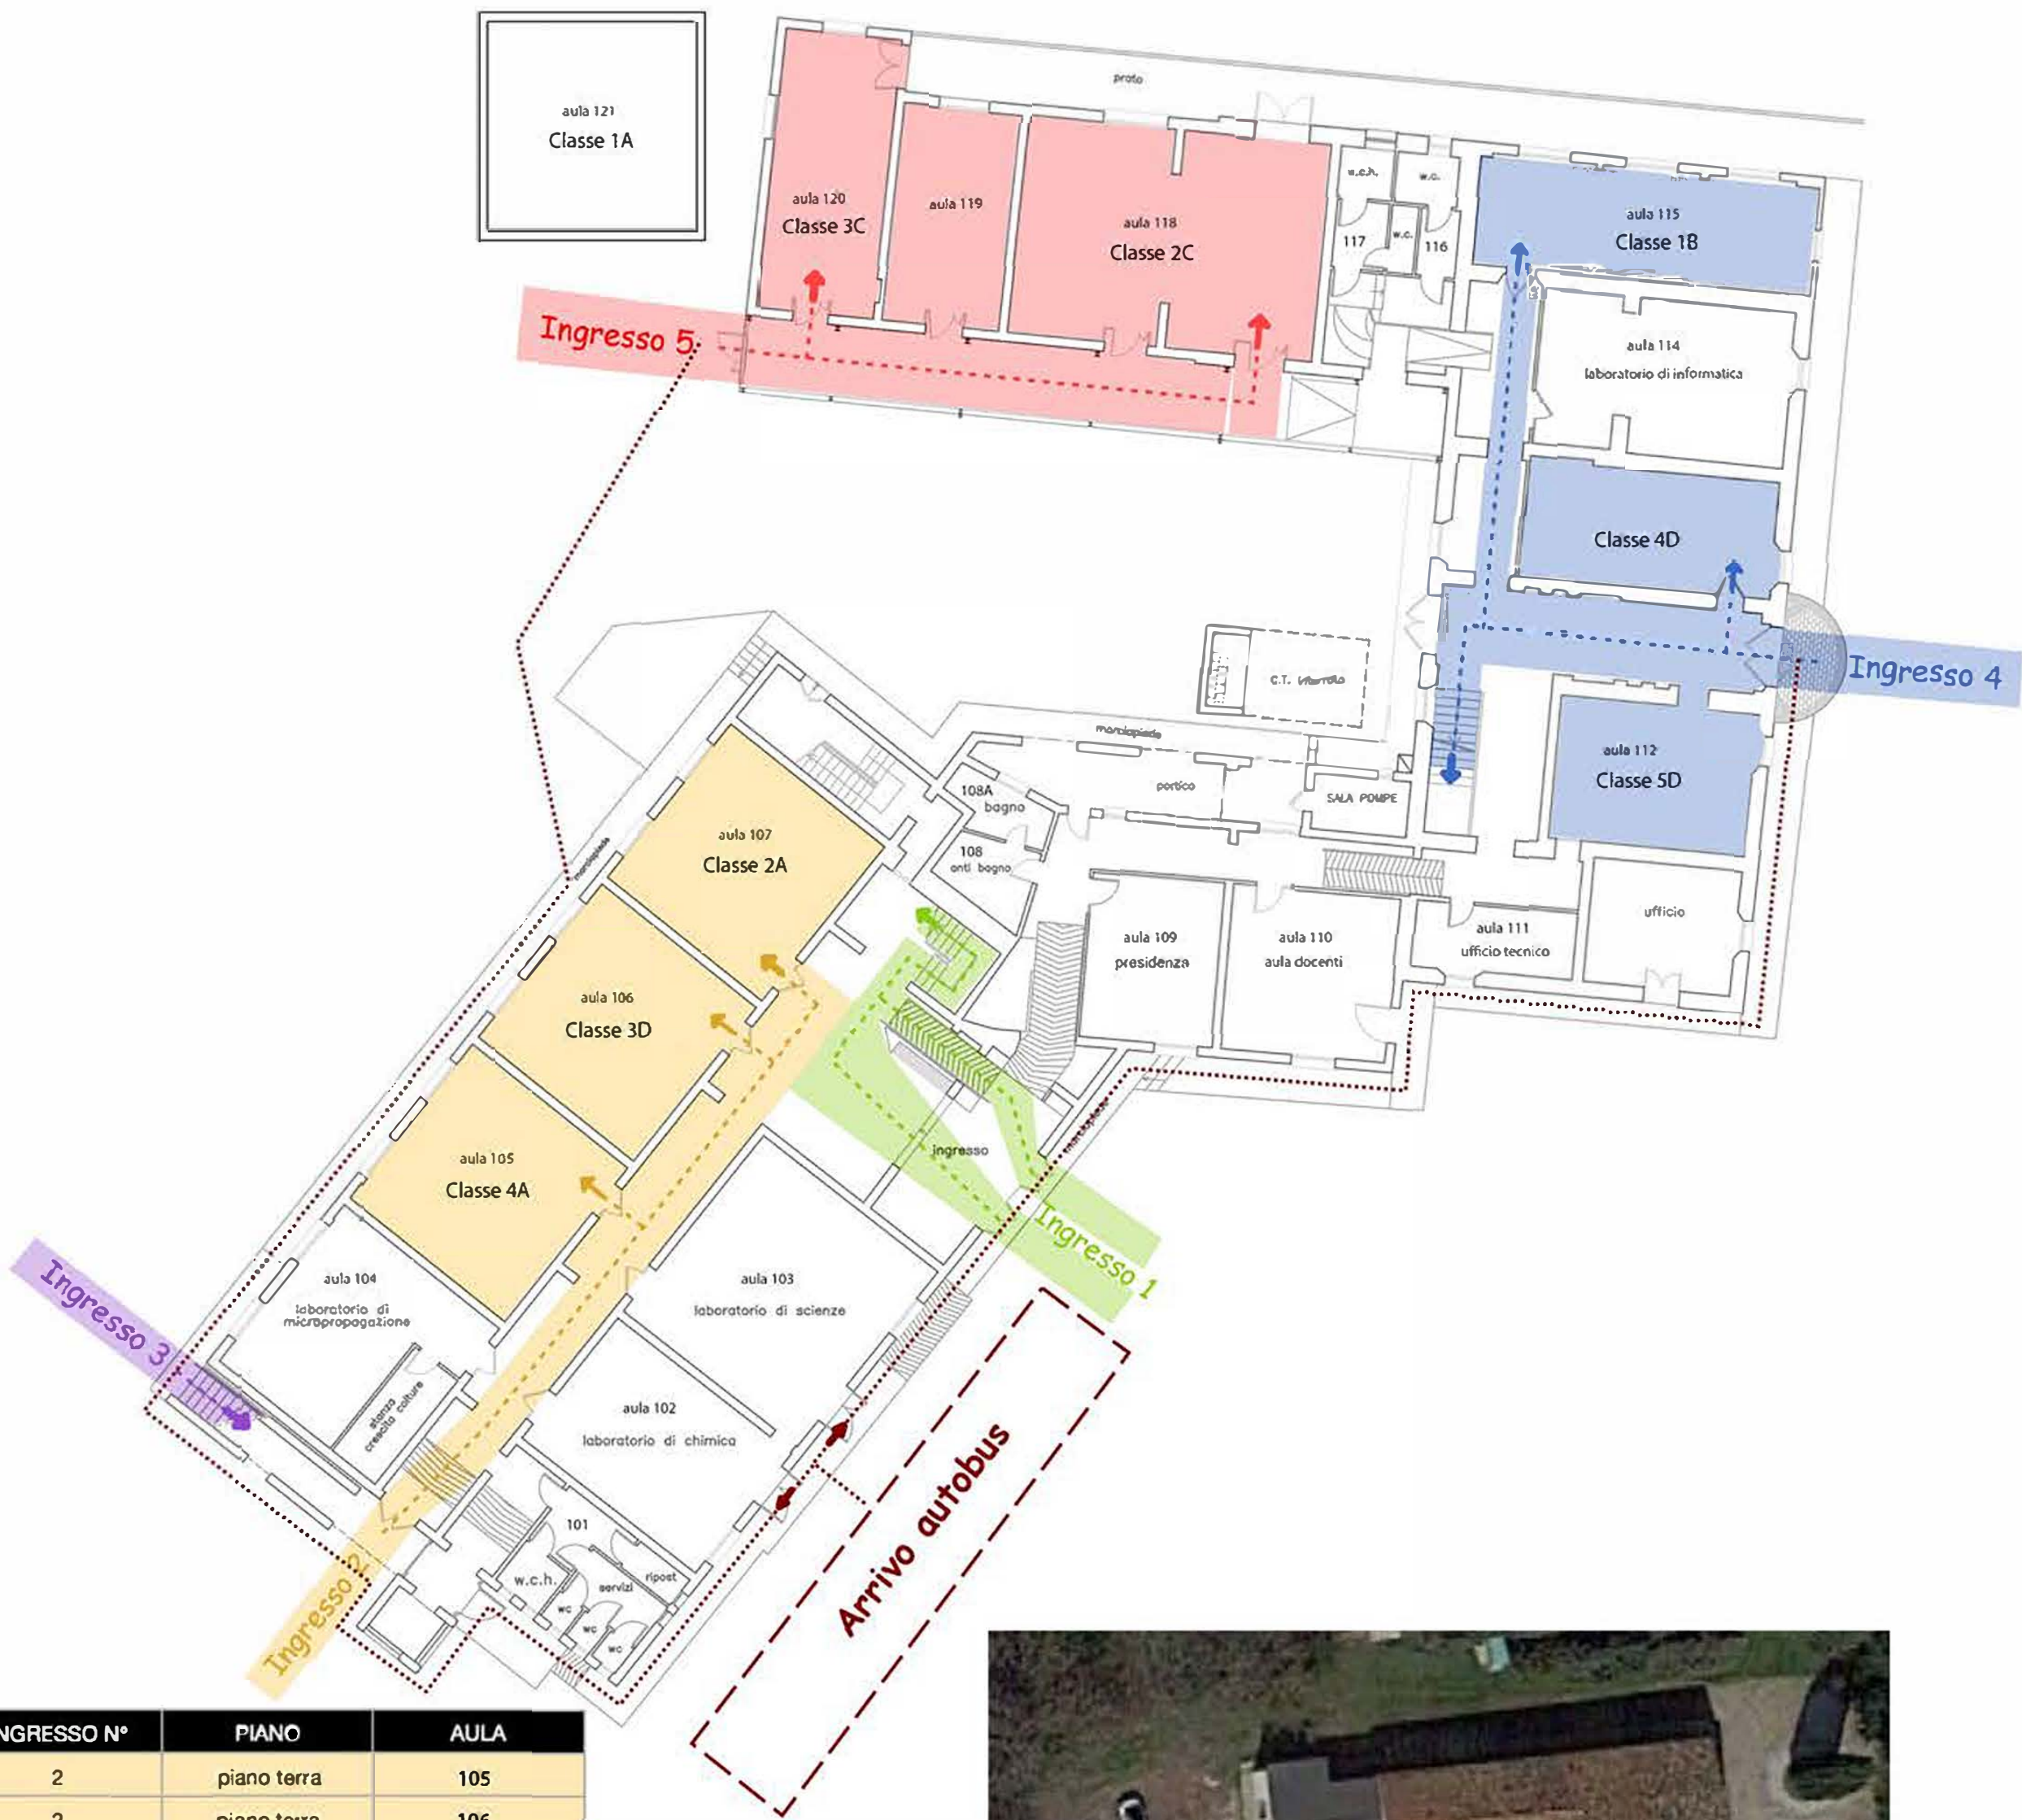

CLASSE	INGRESSO N°	PIANO	AULA
4A	2	piano terra	105
3D	2	piano terra	106
2A	2	piano terra	107
5D	4	piano terra	112
4D	4	piano terra	113
1B	4	piano terra	115
2C	5	piano terra	118
3C	5	piano terra	120
1A		piano terra	121
CLASSE	INGRESSO N°	PIANO	AULA
1C	4	piano primo	213
4B	4	piano primo	212
1D	1	piano primo	208
2D leFP	1	piano primo	207
5B	3	piano primo	205
2B	3	piano primo	206
5A	3	piano primo	202
3A	3	piano primo	203
4C	1	piano primo	204

