


IP "PERSOLINO STROCCHI"

Schema per l'ingresso e l'uscita da scuola
Plesso Strocchi - Via Medaglie D'Oro, 92

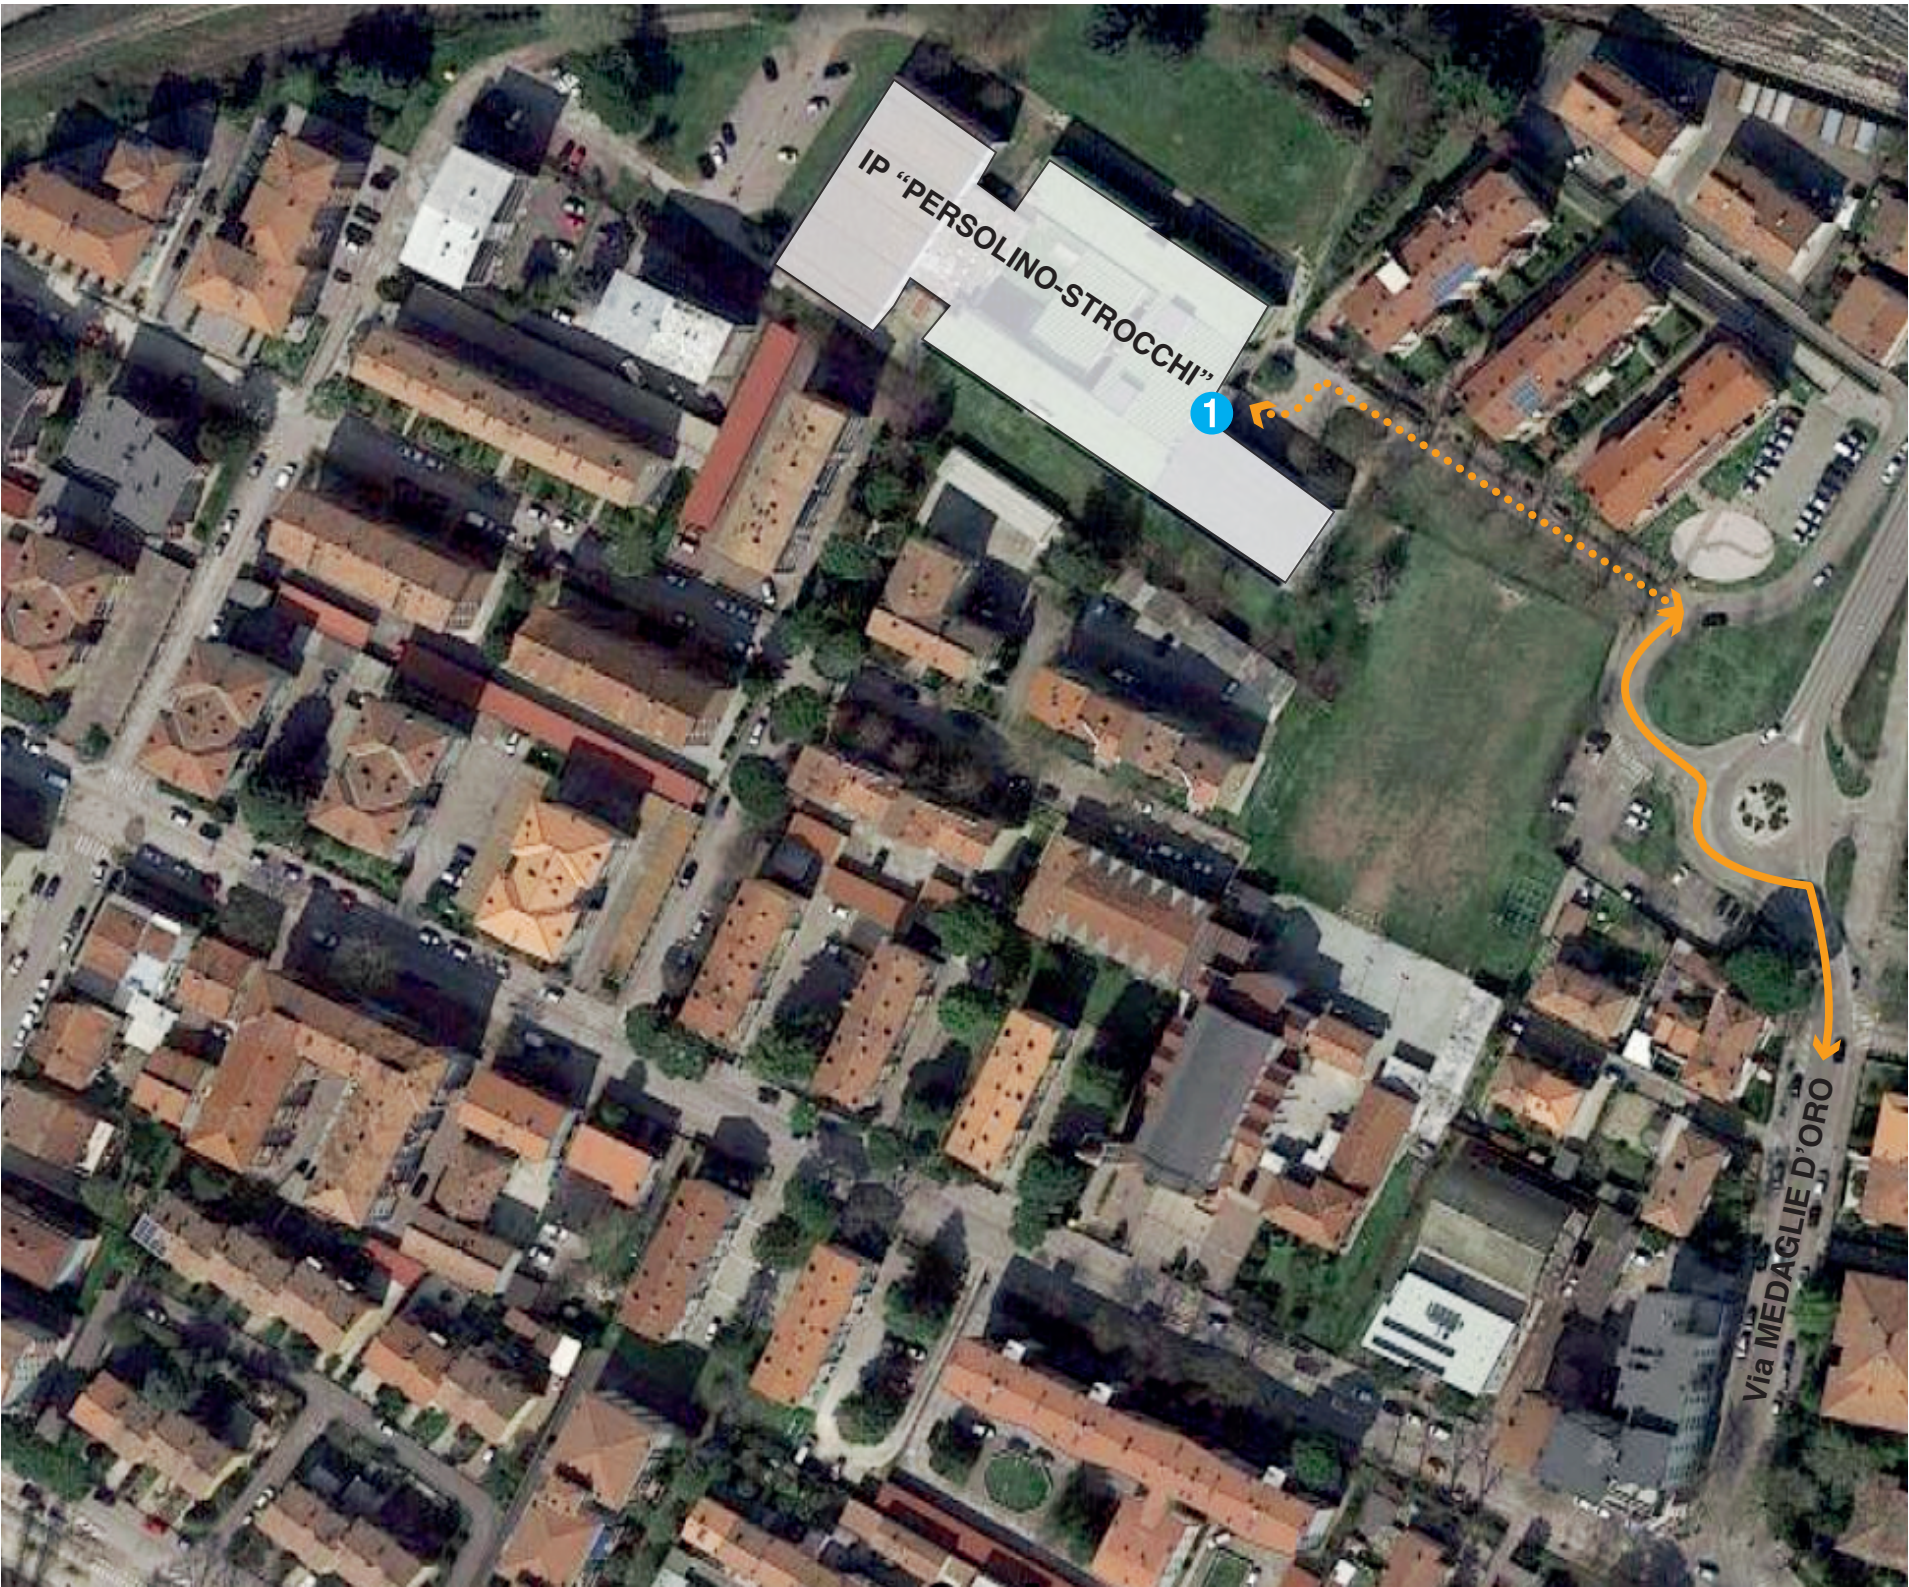


CLASSI GRAFICO E WEB	PIANO	AULA
1A GRAFICO	piano terra	131
1A WEB	primo piano	226
1B GRAFICO	primo piano	212
1C GRAFICO	piano terra	133
2A WEB	primo piano	202
1E GRAFICO	primo piano	215
2A GRAFICO	primo piano	222
1D GRAFICO	primo piano	230
2B GRAFICO	piano terra	101
2C GRAFICO	primo piano	219
2D GRAFICO	piano terra	123
2E GRAFICO	piano terra	126
3A GRAFICO	primo piano	220
3A WEB	primo piano	214
3C GRAFICO	piano terra	113
3D GRAFICO	piano terra	102
3E GRAFICO	piano terra	216
4A GRAFICO	primo piano	201
4A WEB	primo piano	116
4C GRAFICO	piano terra	224
4D GRAFICO	primo piano	132
5A GRAFICO	primo piano	229
5A WEB	primo piano	231
5B GRAFICO	primo piano	223
5C GRAFICO	primo piano	221

CLASSI AGRO	PIANO	AULA
5C AGRO	primo piano	210

IP "PERSOLINO STROCCHI" PIANO TERRA

Schema per l'ingresso e l'uscita da scuola

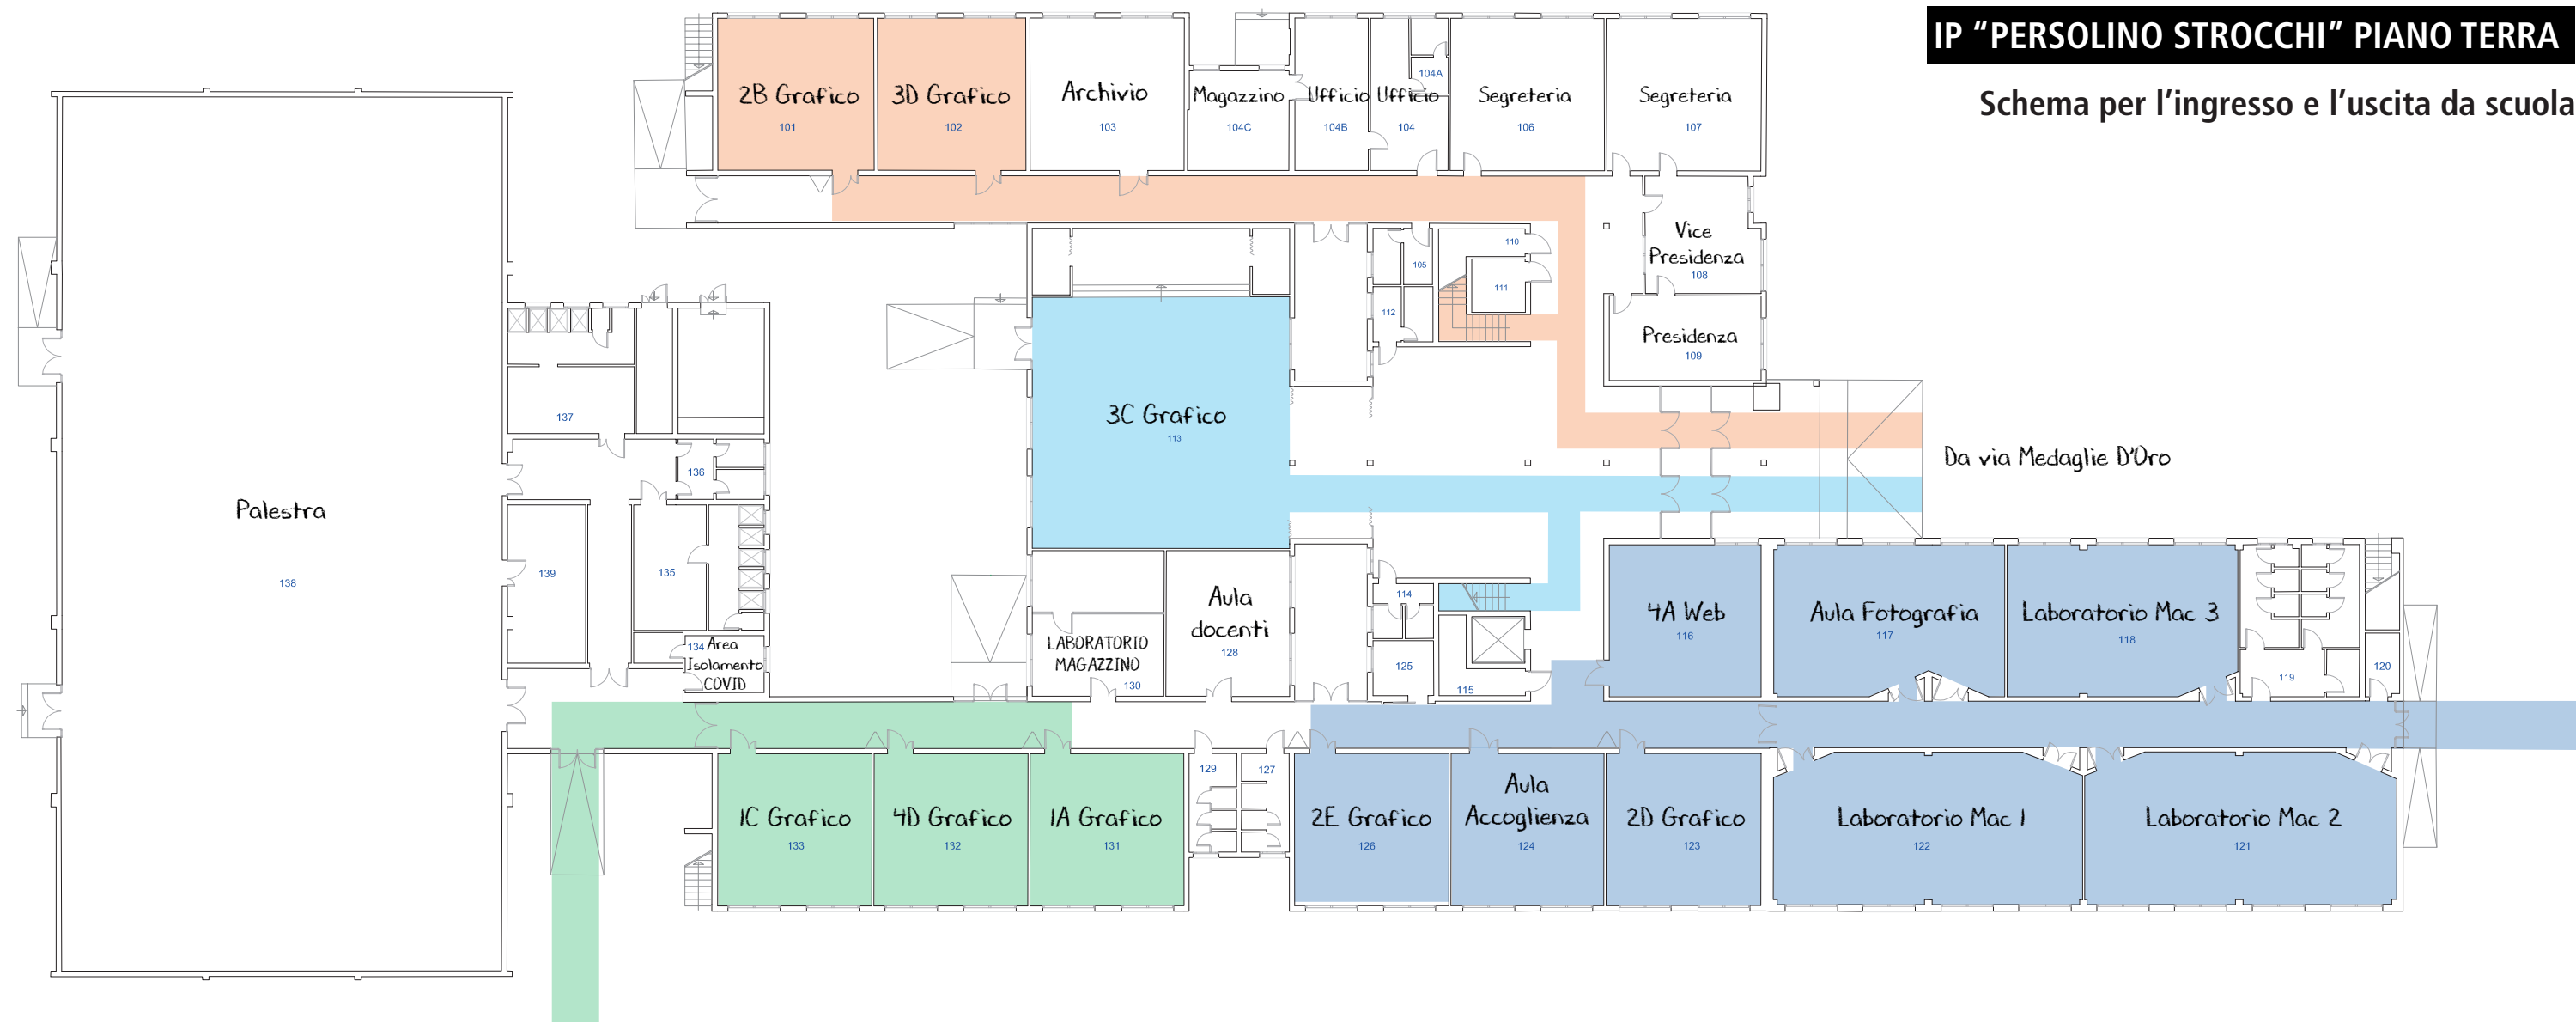

CLASSE	PIANO	aula
1A GRAFICO	piano terra	131
1C GRAFICO	piano terra	133
2B GRAFICO	piano terra	101
2D GRAFICO	piano terra	123 (ex aula docenti)
2E GRAFICO	piano terra	126
3C GRAFICO	piano terra	113 (aula Magna)
3D GRAFICO	piano terra	102
4A WEB	piano terra	116
4D GRAFICO	piano terra	132

IP "PERSOLINO STROCCHI" PRIMO PIANO

Schema per l'ingresso e l'uscita da scuola



CLASSE	PIANO	aula
1A WEB	primo piano	226
1B GRAFICO	primo piano	212
1D GRAFICO	primo piano	202
1E GRAFICO	primo piano	215
2A GRAFICO	primo piano	222
2A WEB	primo piano	230
2C GRAFICO	primo piano	219
3A GRAFICO	primo piano	220
3A WEB	primo piano	214
4A GRAFICO	primo piano	201
3E GRAFICO	primo piano	216
4C GRAFICO	primo piano	224
5C AGRO	primo piano	210
5A WEB	primo piano	231
5B GRAFICO	primo piano	223
5C GRAFICO	primo piano	221
5A GRAFICO	primo piano	229